


WE 14 | Dachgeschoss | altersgerecht

5 Zimmer-Wohnung mit 2 Balkonen und Wintergarten

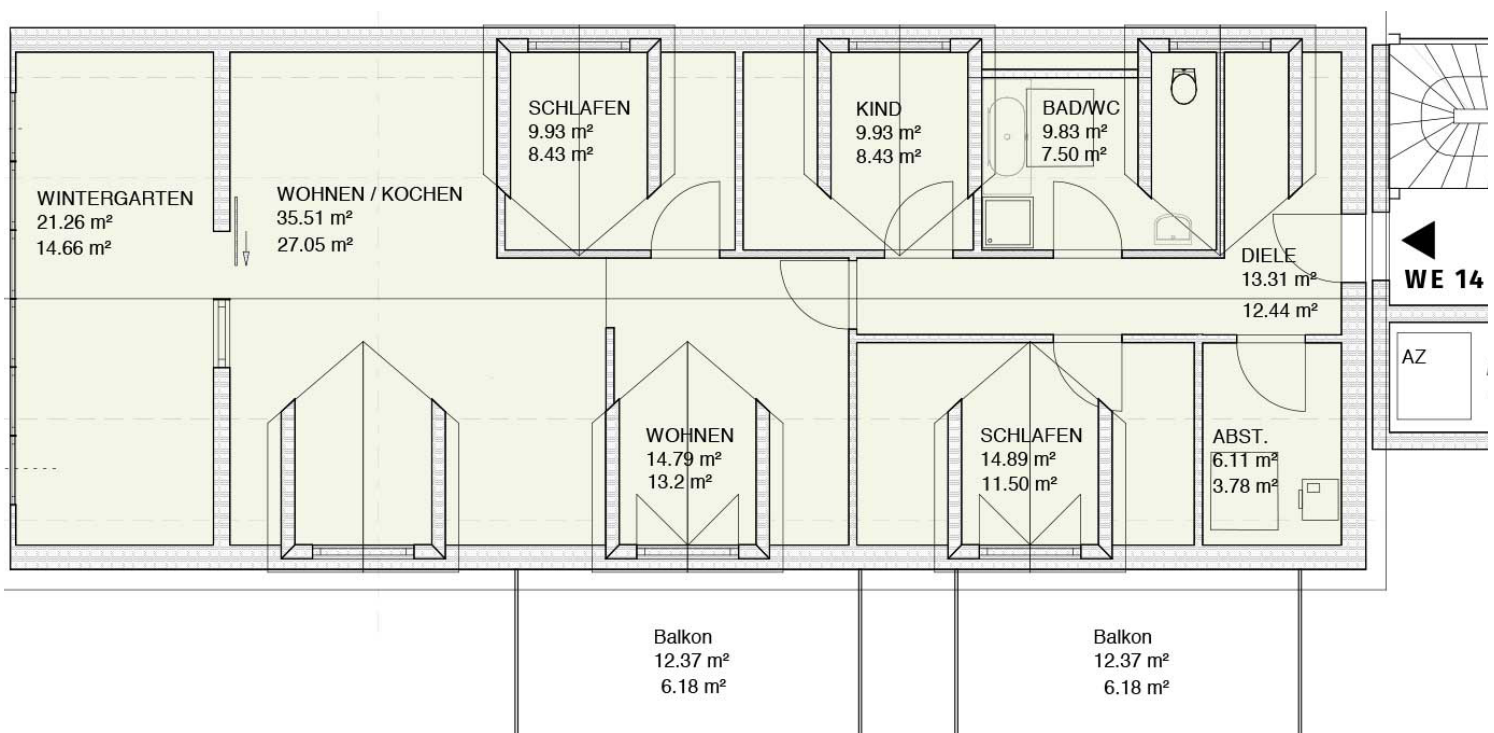

Ansprechpartner: Herr Bracksiek

BC Invest UG & Co. Grundbesitz KG
Rudolstädter Straße 118, 99099 Erfurt-Dittelstedt

Telefon: 0177 727 77 05 info@conviva-living.com

[WWW.CONVIVA-LIVING.COM](http://www.conviva-living.com)