


Wohnung 7 | Dachgeschoss
3 Zimmer mit Balkon

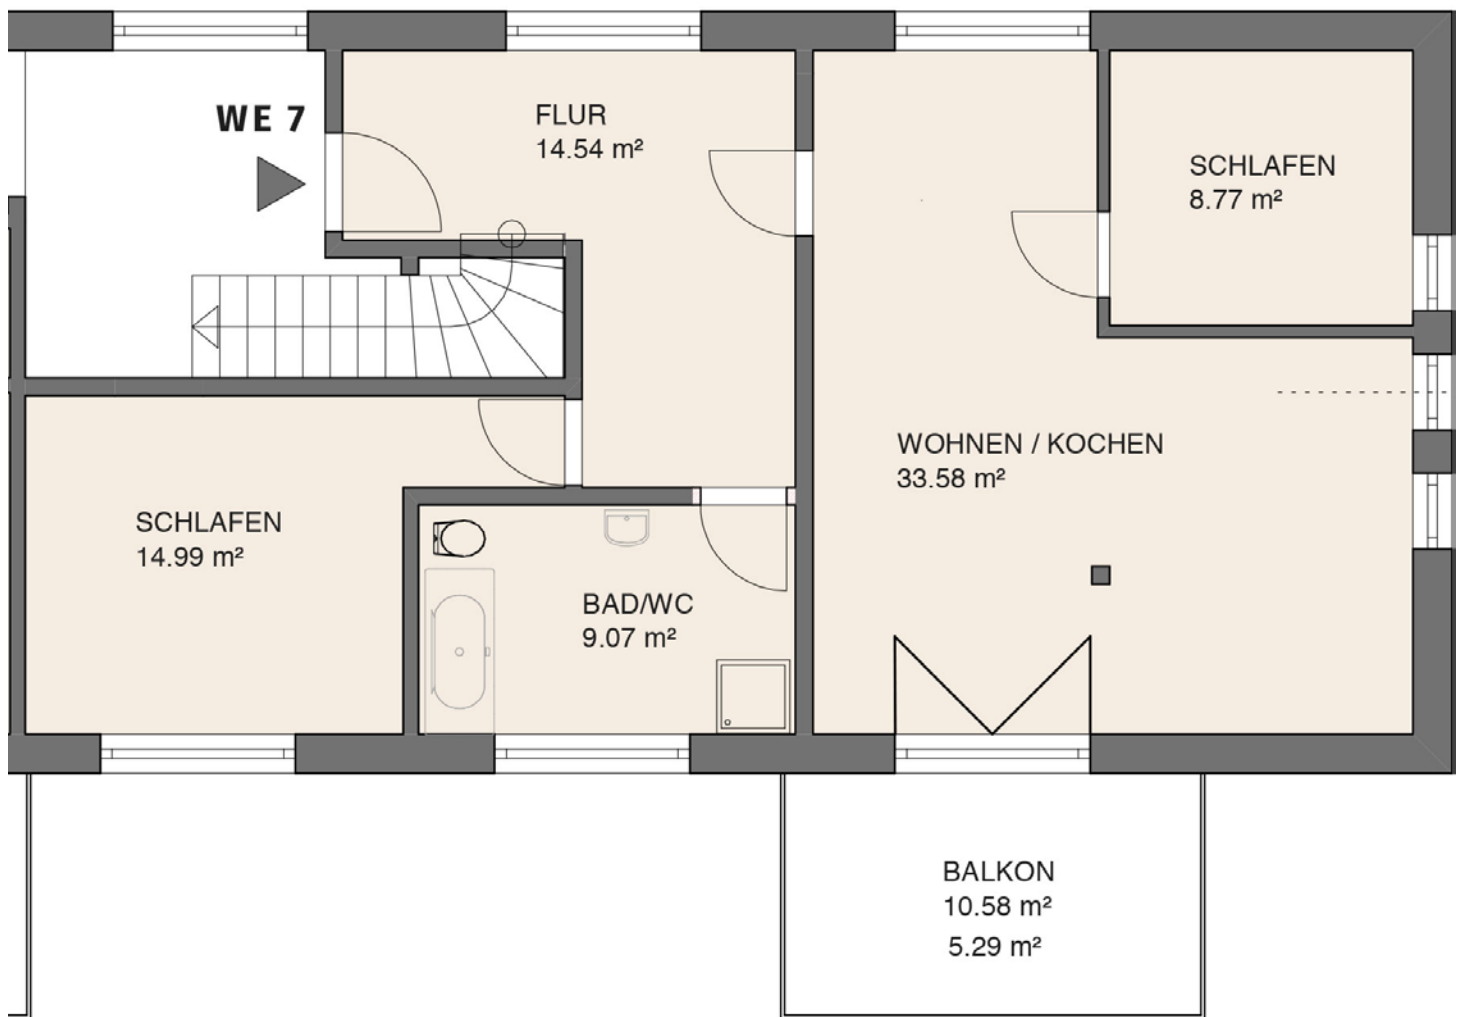

Ansprechpartner: Herr Bracksiek

BC Invest UG & Co. Grundbesitz KG
Rudolstädter Straße 118, 99099 Erfurt-Dittelstedt

Telefon: 0177 727 77 05 info@conviva-living.com

WWW.CONVIVA-LIVING.COM